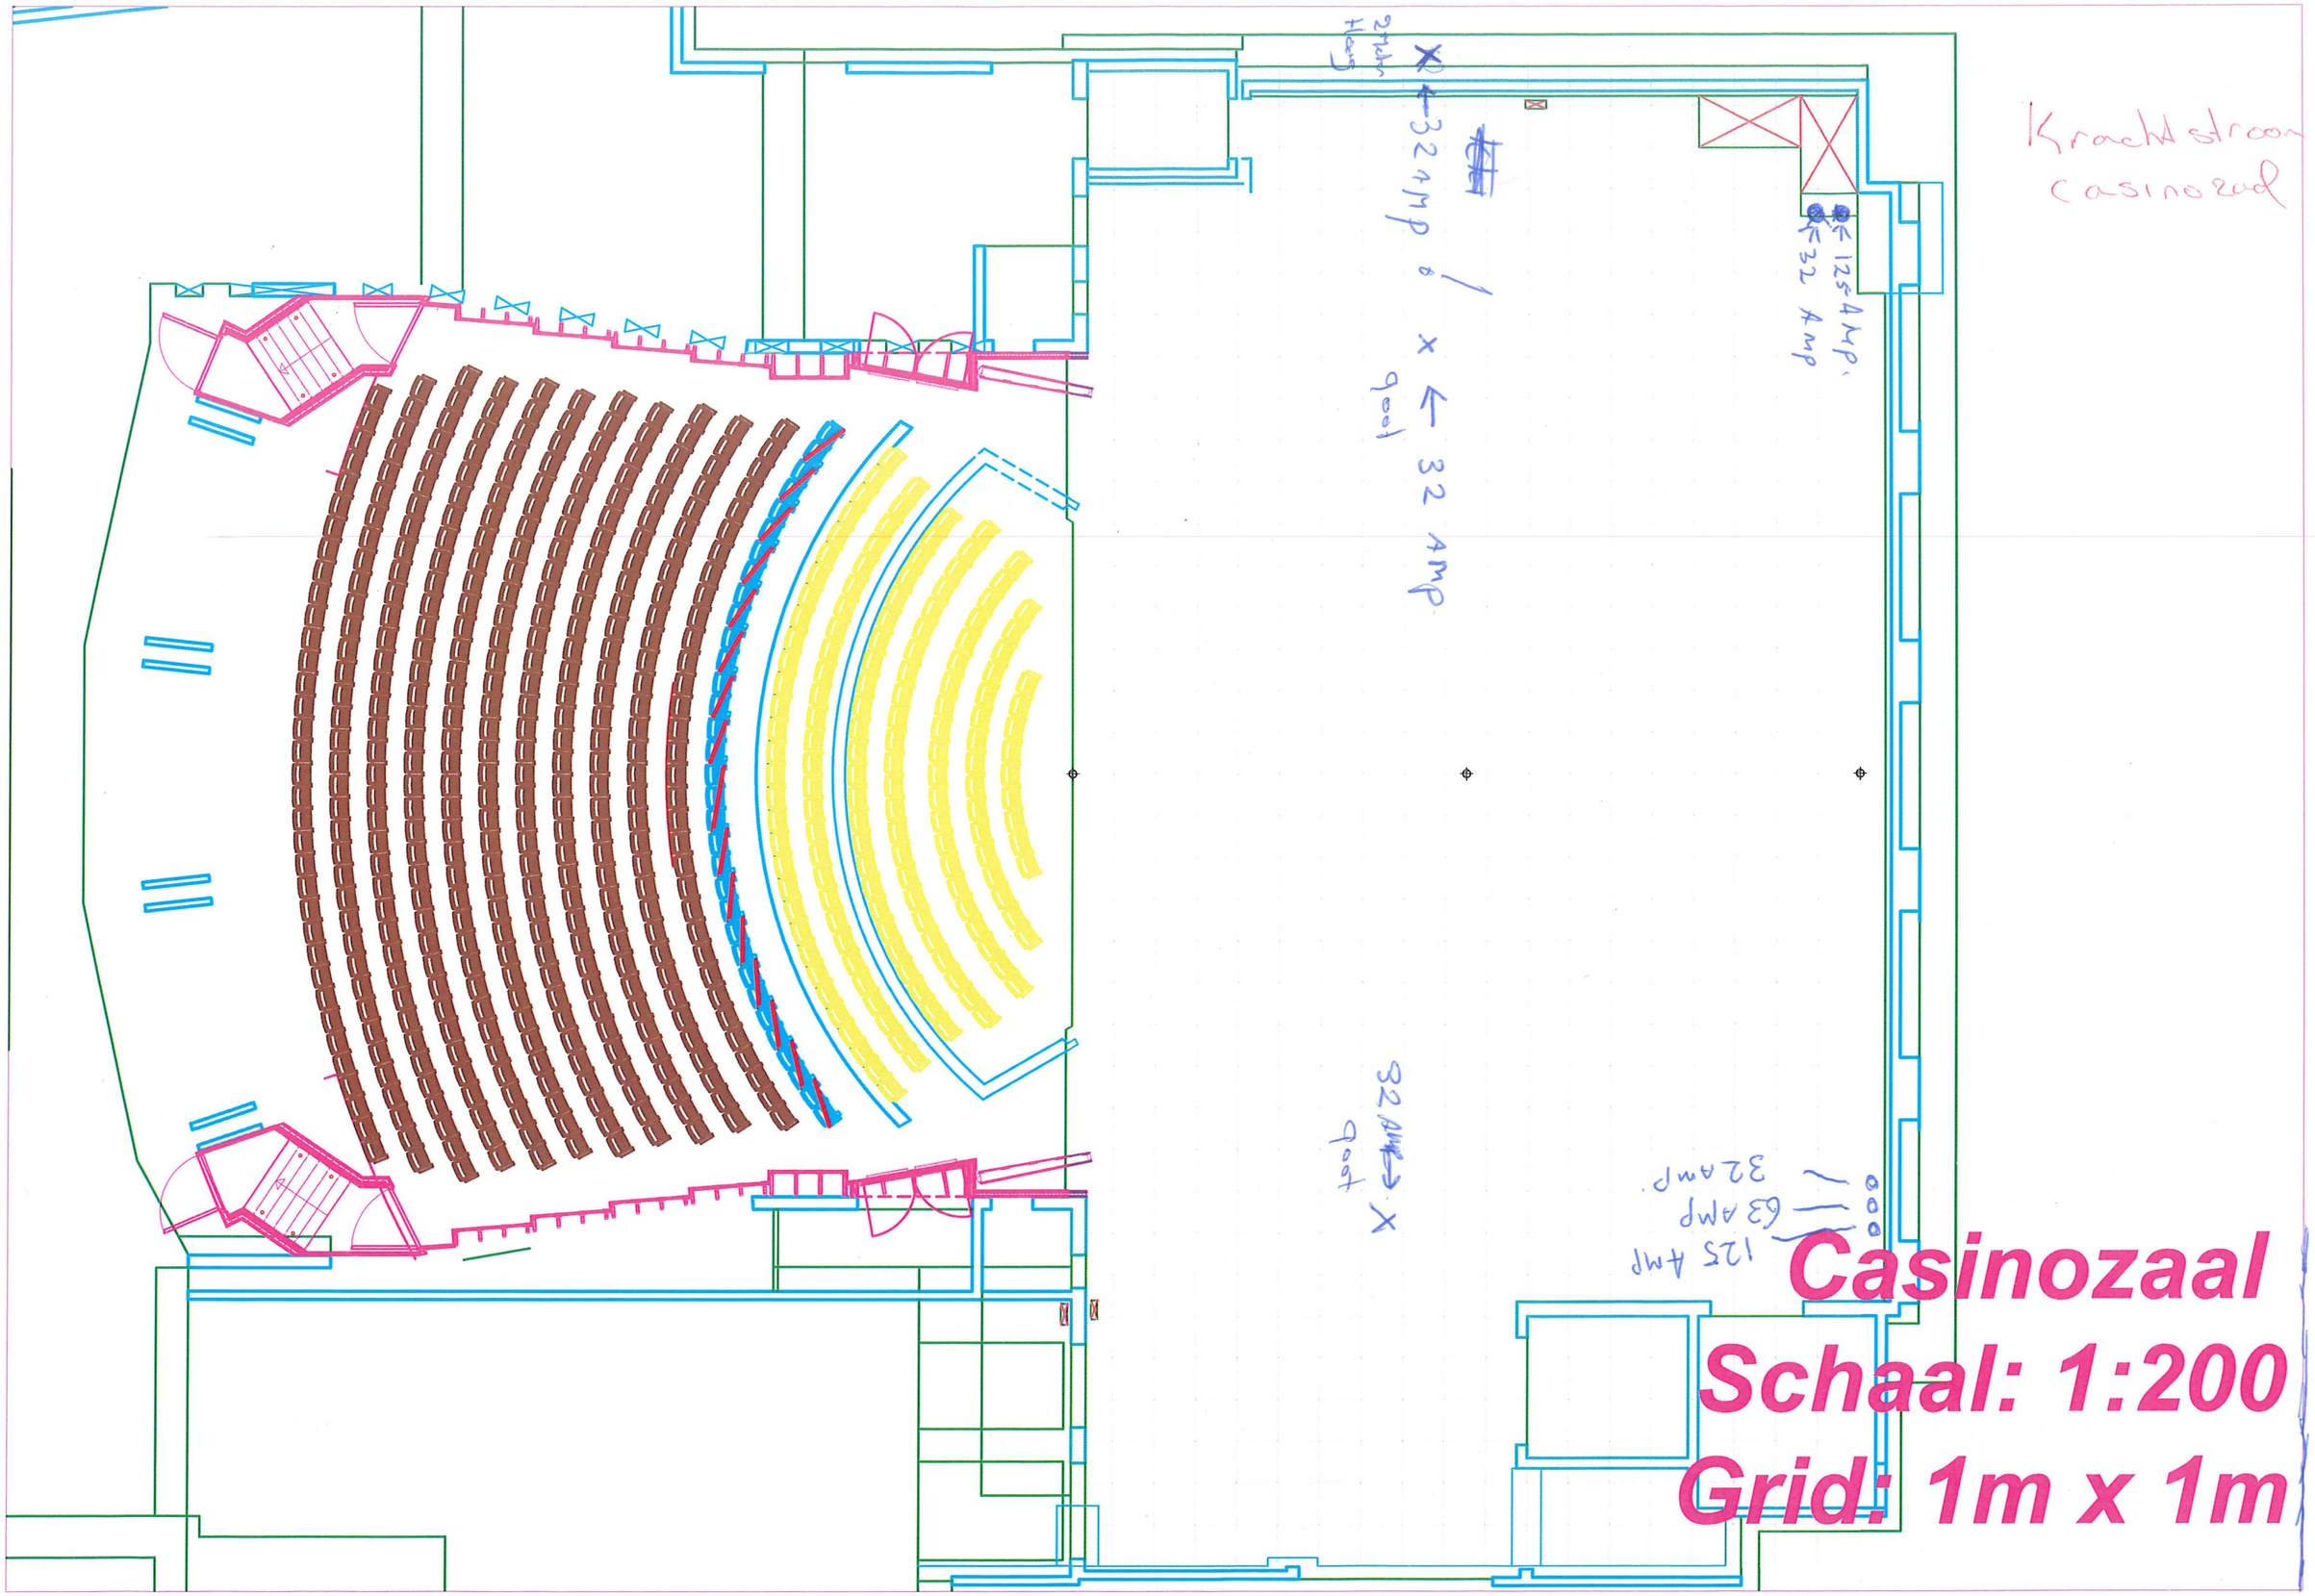
Krachtstroom
casinozaal
32 Amp
32 Amp
125 Amp
63 Amp
32 Amp
Casinozaal
Schaal: 1:200
Grid: 1m x 1m