


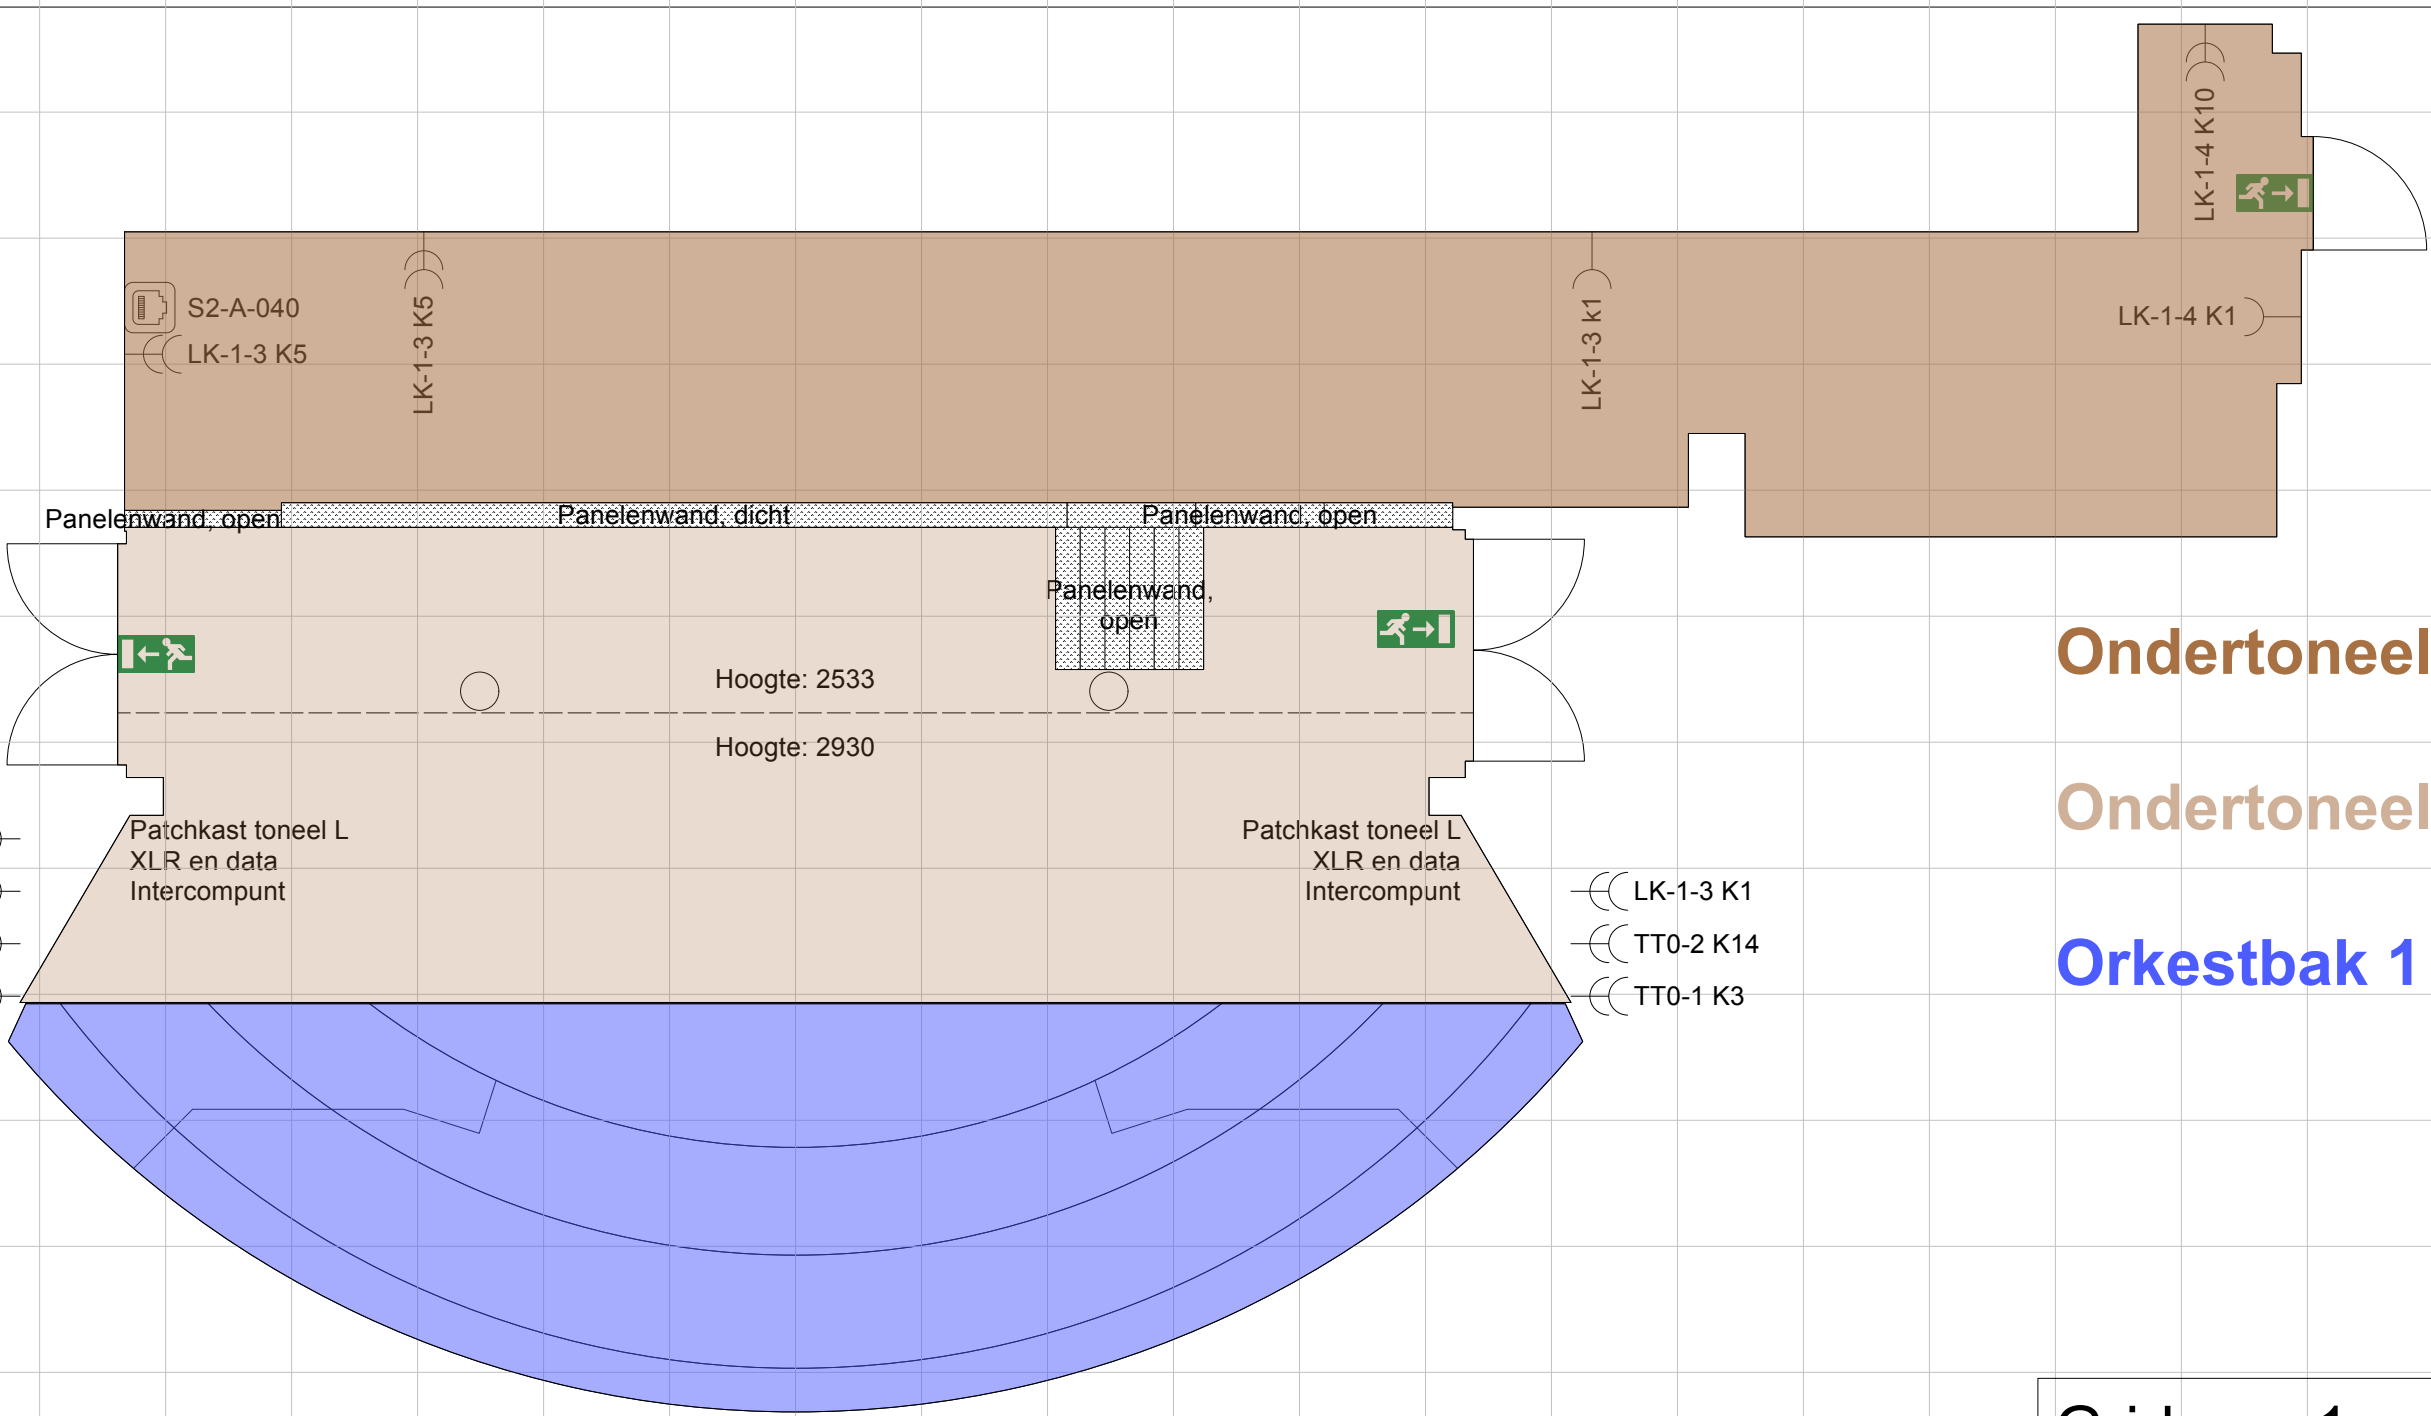

Ondertoneel, opslag

Ondertoneel

Orkestbak 1

Grid van 1m x 1m

1 Topview
Scale: 1:60

DRAWN BY Eline Versteeg	VENUE Theater aan de Parade
Deze tekening is schetsmatig. Alle maten zijn indicatief. Aan deze tekening kunnen geen rechten worden ontleend.	TITLE Orkestbak 1 + ondertoneel
SCALE 1:125	SHEET 1 OF 1