


ONTRUIMINGSPLATTEGROND
EERSTE VERDIEPING

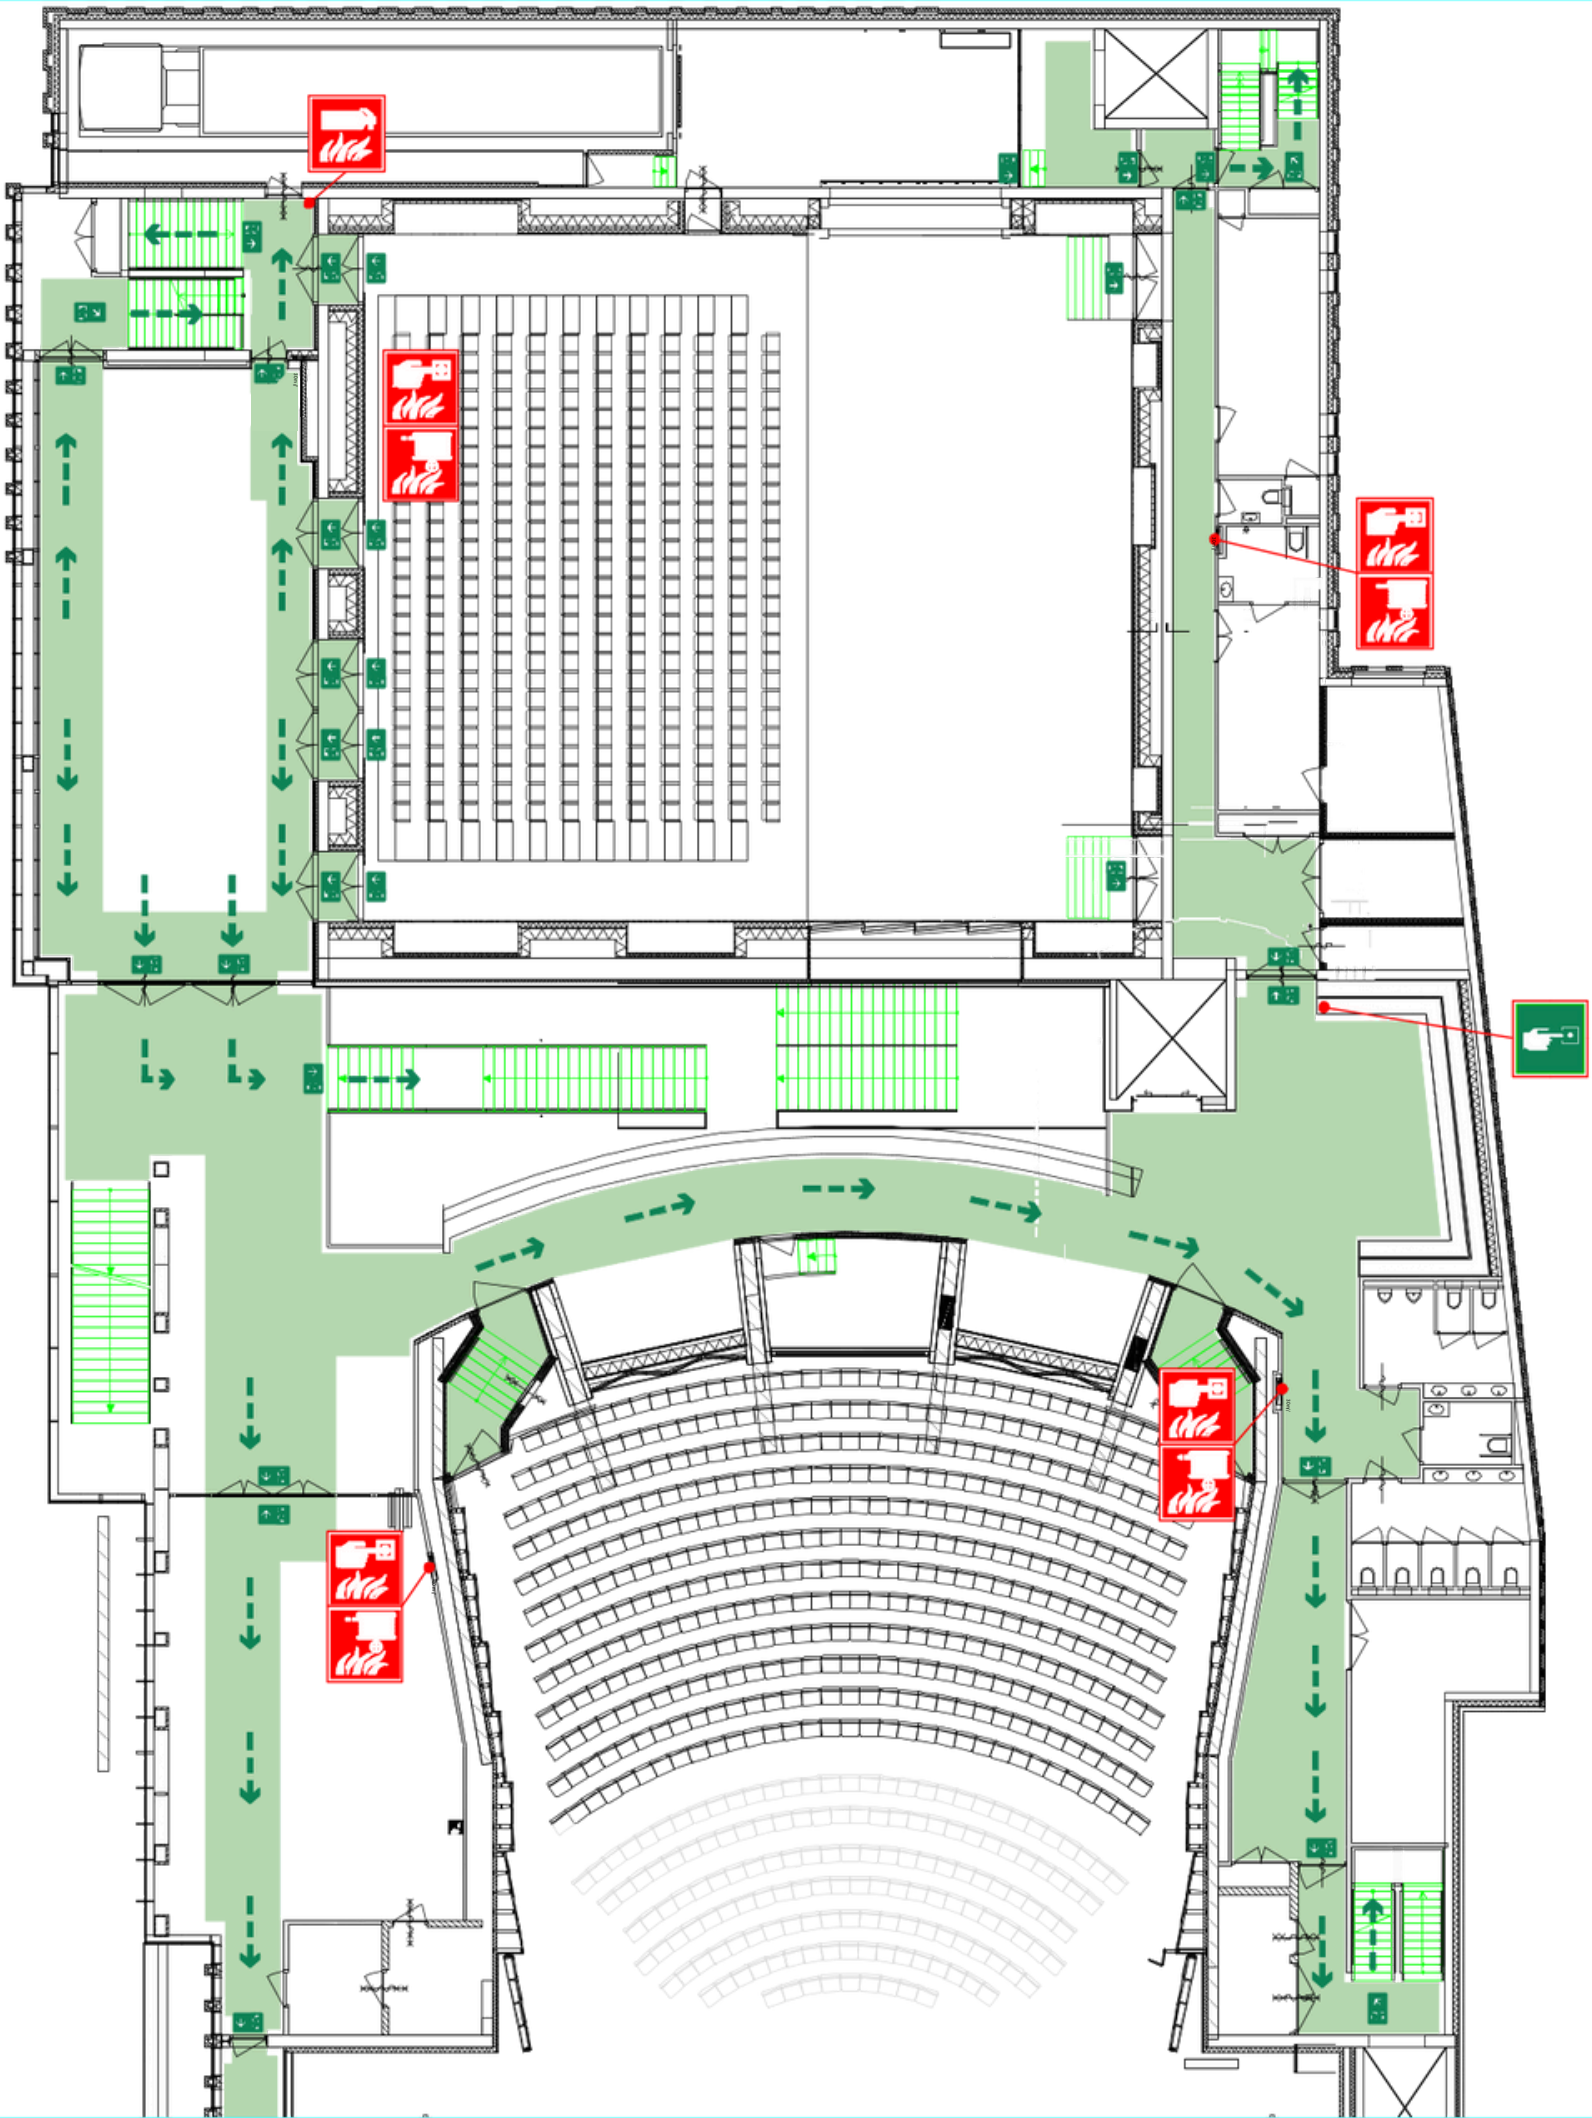

NVM 1e-Op-02 >Jan.-2024<

WAT TE DOEN BIJ / IN CASE OF


BRAND / FIRE




ONTRUIMING / EVACUATION



ONGEVAL / ACCIDENT

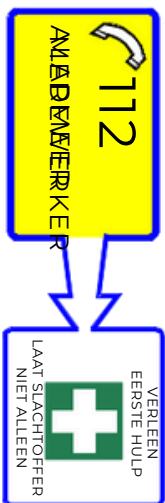

theater
aan de
parade

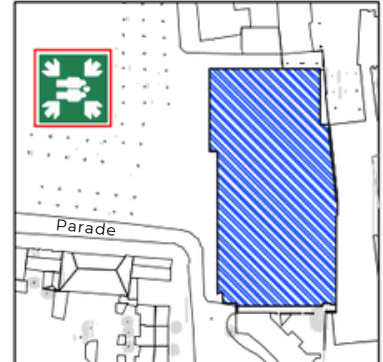

VERKLARING DER TEKENS

- Vluchtweg
- Vluchtroute
- Verzamelpaats
- Escaperoede
- Noodopgaveschakelaar
- Brandblusapparaat
- Brandslanghaspel
- Fire hose reel