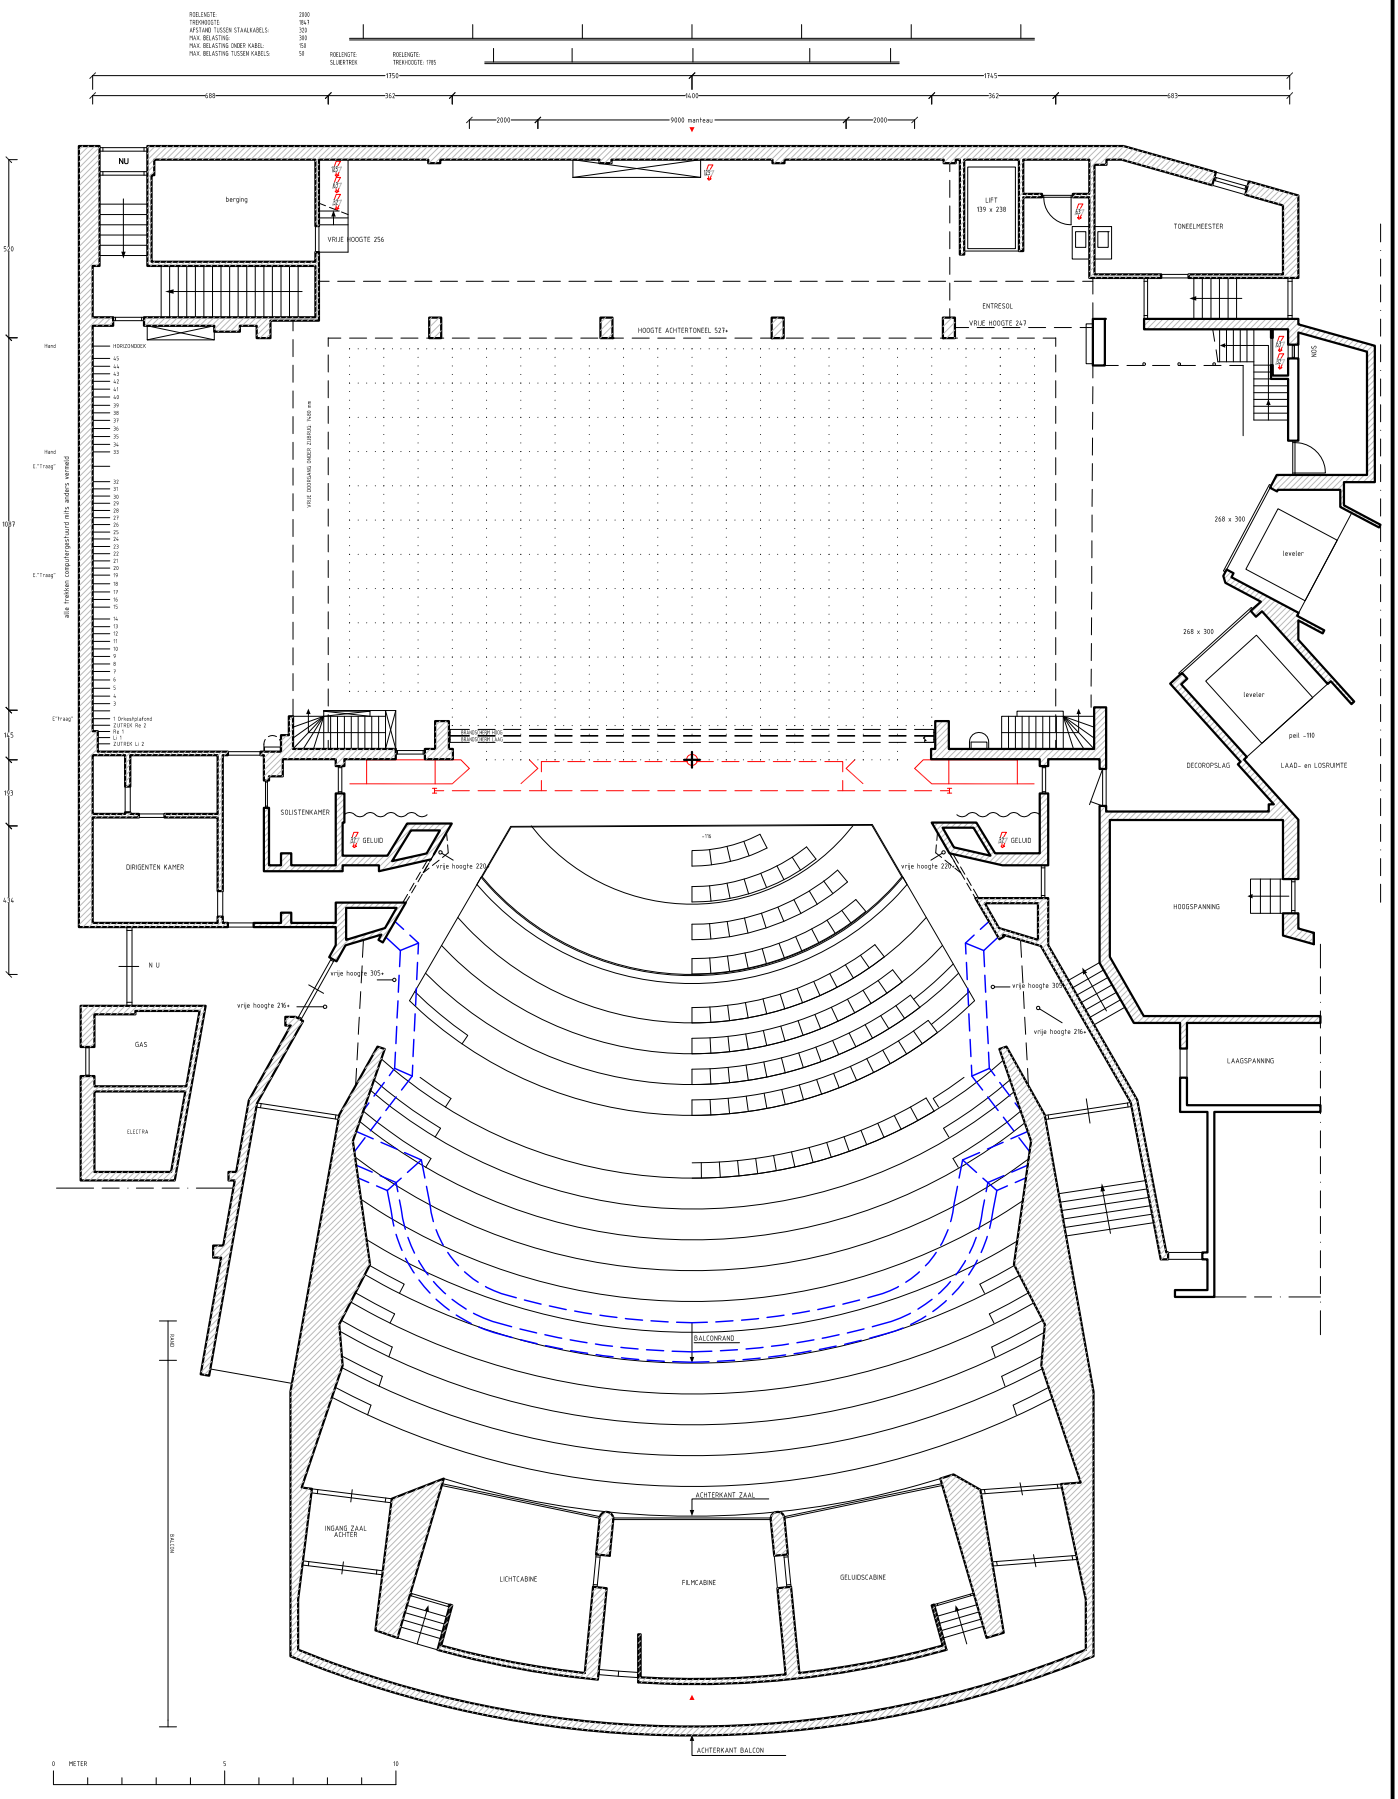

THIS DOCUMENT AND ITS REPRODUCTIONS ARE COPYRIGHT BY STICHTING TEKENING AND MAY NOT BE REPRODUCED OR USED IN ANY MATTER WITHOUT WRITTEN PERMISSION FROM STICHTING TEKENING

Project:
THEATER AAN DE PARADE

Onderwerp:
's-HERTOGENBOSCH
PLATTEGROND GROTE ZAAL

STICHTINGTEKENING
KORTE LEIDSEDWARSSTRAAT 12
1017 RC AMSTERDAM
T 020-6266411 F 020-6266417

Schaal:		Datum:	12-09-02
Formaat:	A4	Rev. dat.	11-09-02
Eenheid:	cm	Get.:	BM

Tekeningnr. / Bestandsnaam: BOS12aPL

Fase: C